


PANOURI FOTOVOLTAICE - 1818 buc

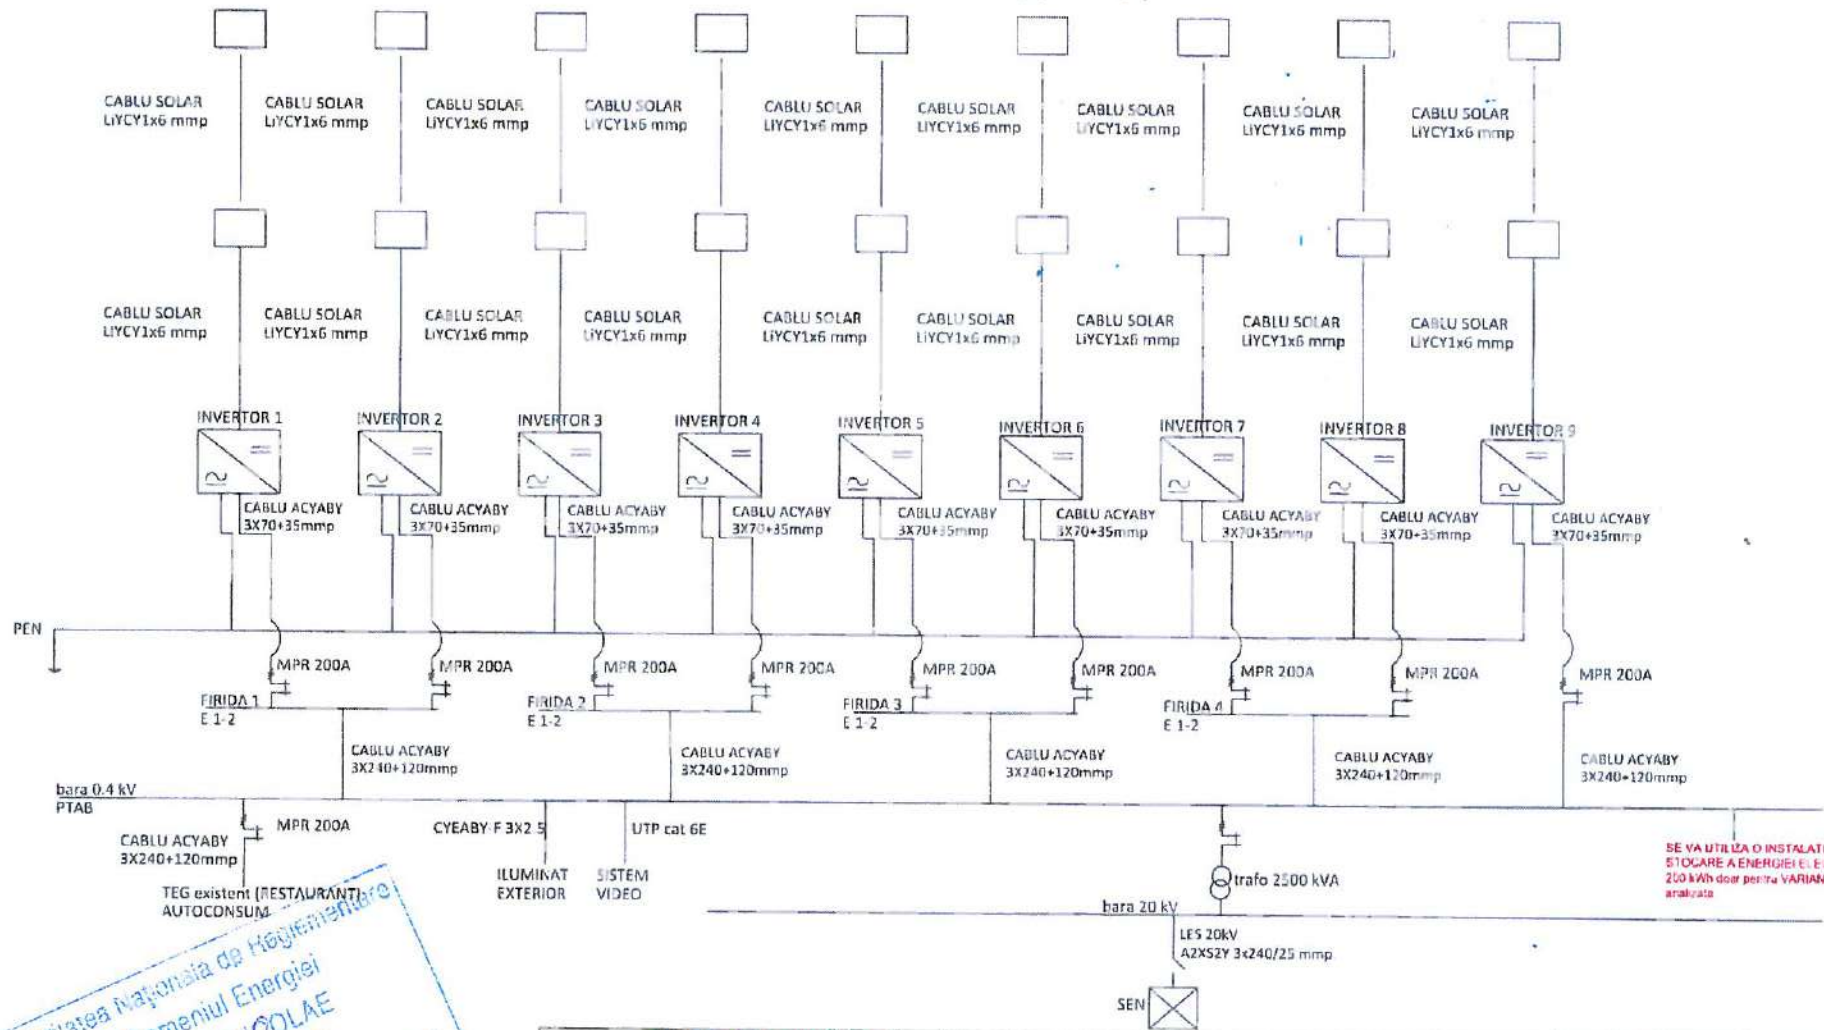

SE VA UTILIZA O INSTALATIE DE STOCARE A ENERGIEI E.E.-TRICE DE 210 kWh doar pentru VARIANTA 2 analizata

Autoritatea Nationala de Reglementare  
 in Domeniul Energiei  
 SANDRU NICOLAE  
 1611226/19319  
 Verificator de proiecte autorizat  
 pentru instalatii electrice  
 Adeverinta Nr. 201920515 / 2019

<b>S.C. ENERGO IMPEX S.R.L.</b> ⚡ J 01/652/1996 Str. Dr. Ciortea, Nr. 2A, Tel. 0258 306598		Pr.nr. 90/2022 Faza: SF	Schema electrica monofilara proiectata	Pl.nr. <b>5</b>
Desenat <i>ing. Zoltan Nagy</i> Proiectat <i>sing. Mircea Nicoara</i> Verificat <i>sing. Mircea Nicoara</i> Aprobat <i>sing. Mircea Nicoara</i>	Scara : Data : 05.2022	Construire sistem panouri fotovoltaice SC SERVICII ALL INN SRL loc. Aiud, extravilan, DN1-str. T. Vladimirescu, nr. FN, jud. Alba		

